


Musterschildzeichnung Hinweistafel



2 x am Hörner Weg, 2 Wochen vor Beginn der Vollsperrung aufstellen!

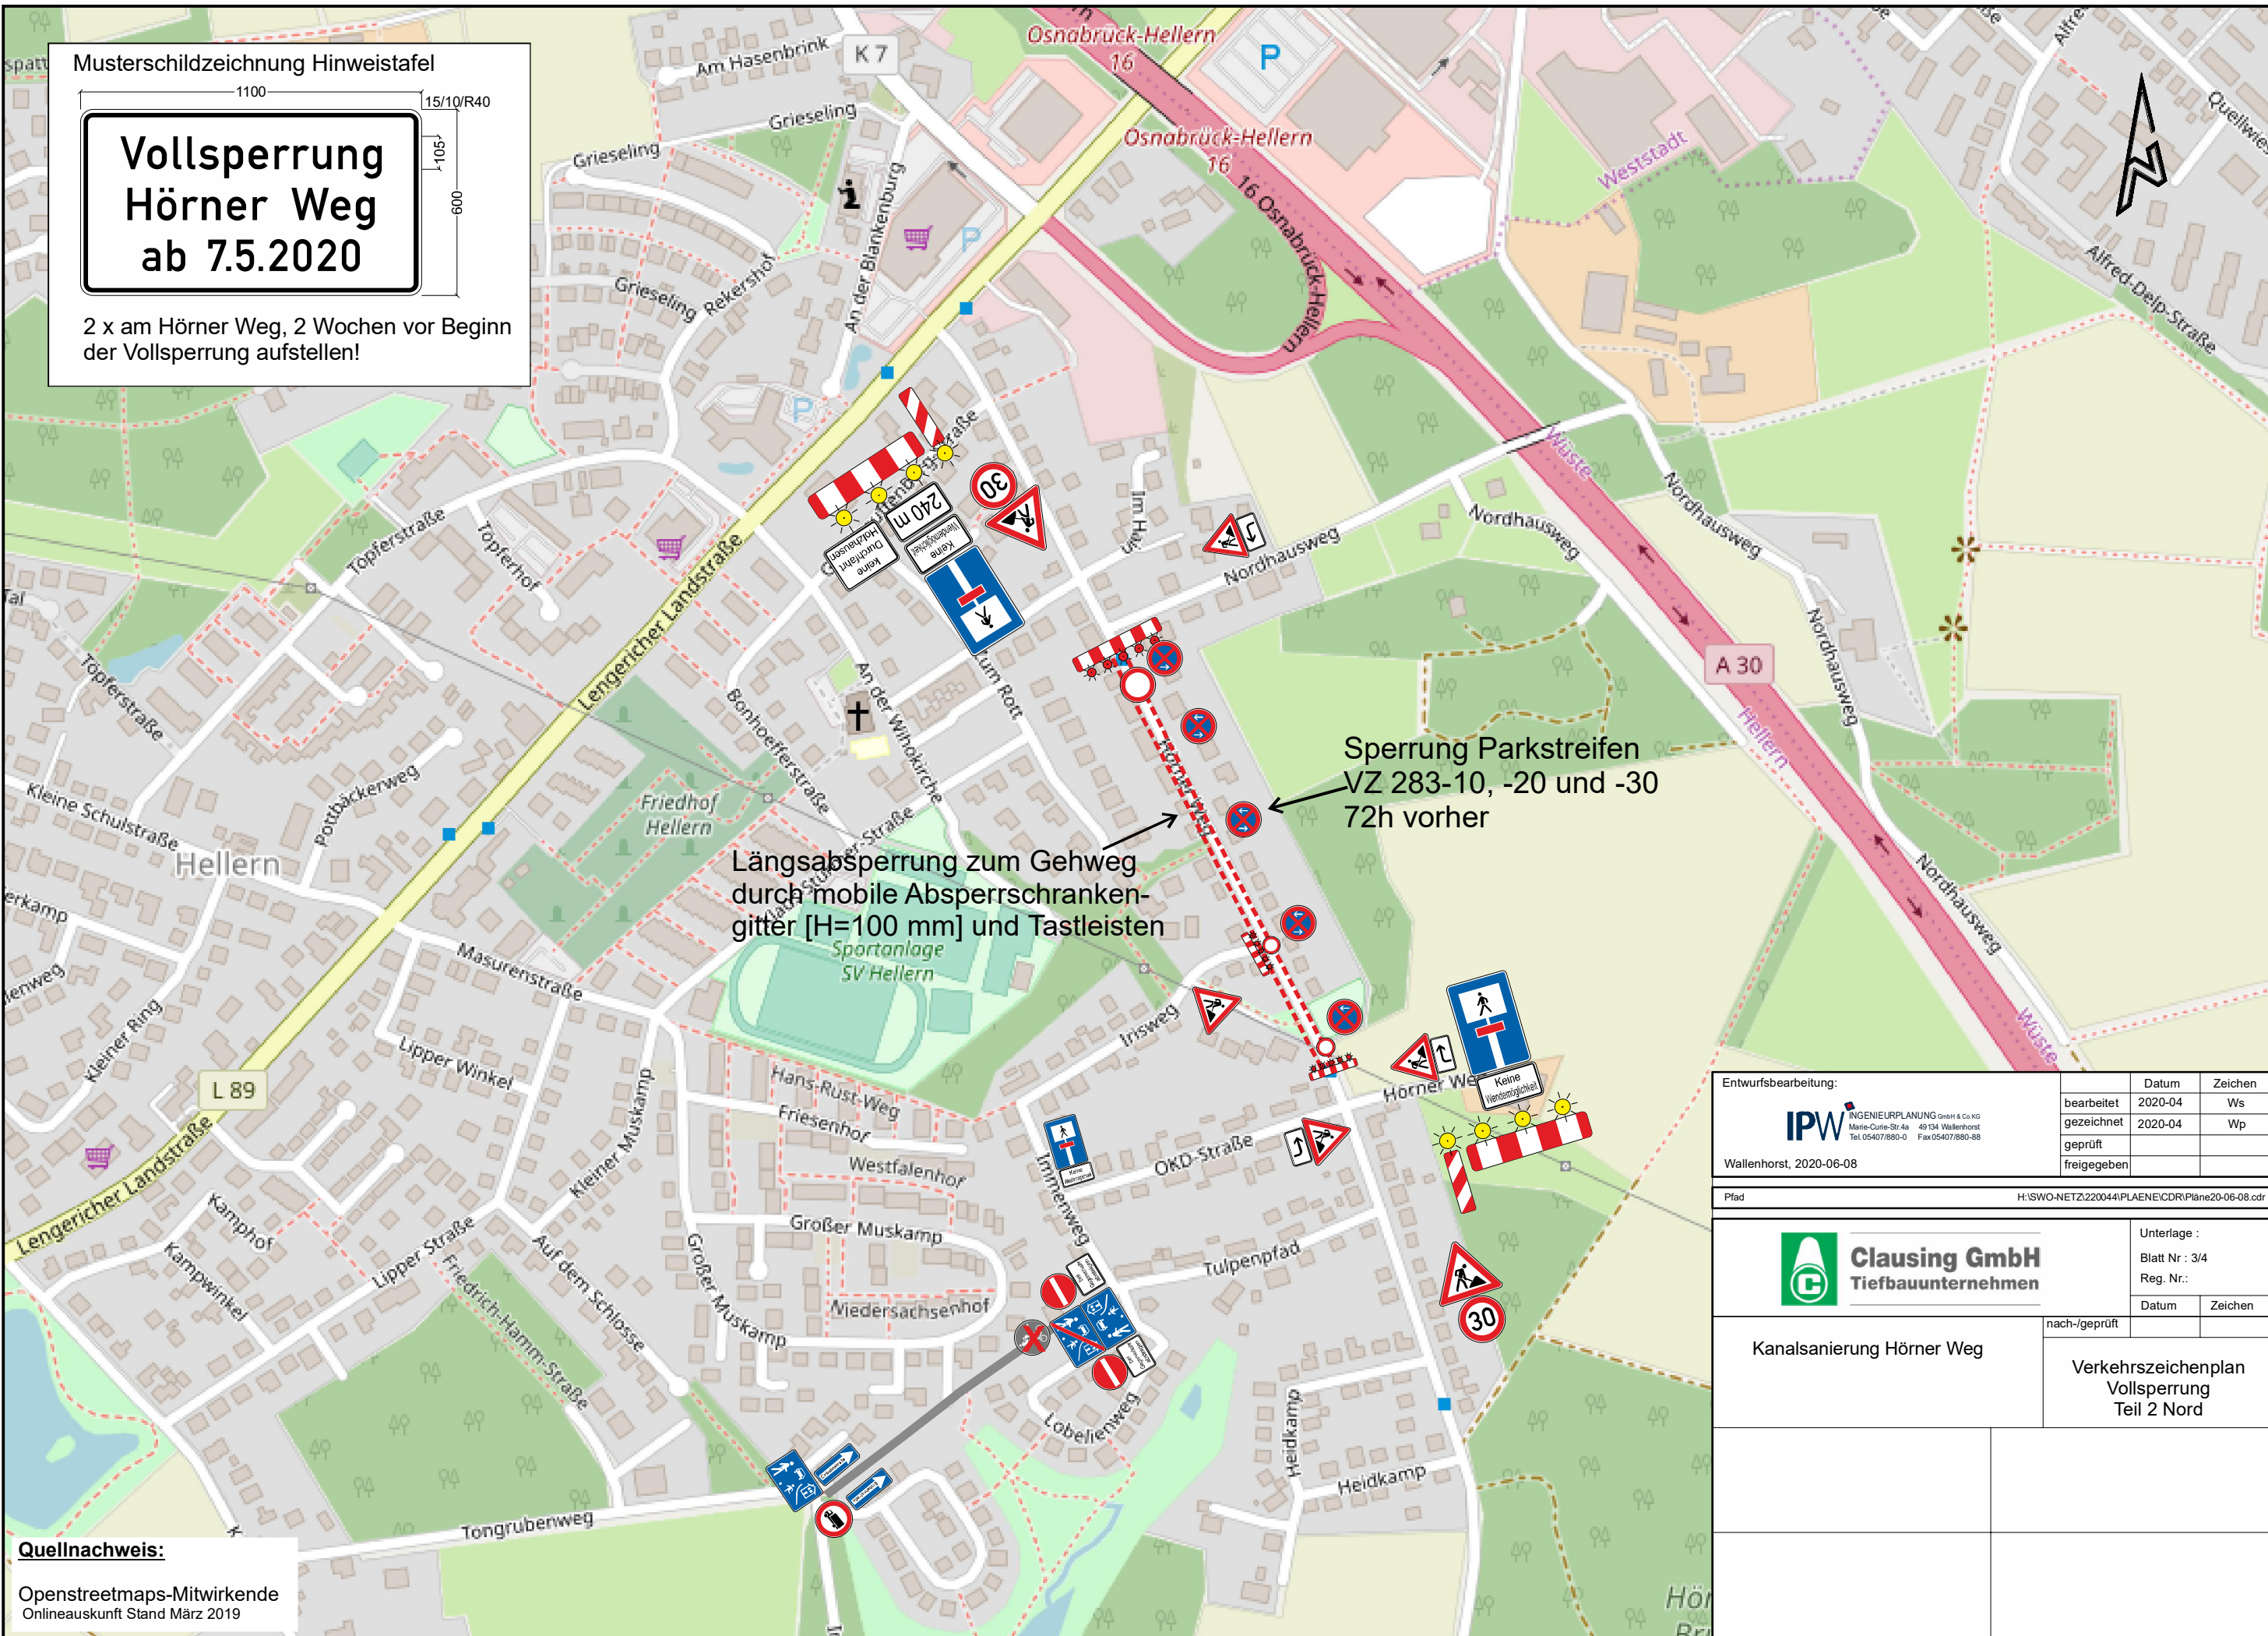

Längsabsperzung zum Gehweg durch mobile Absperrschrankengitter [H=100 mm] und Tastleisten

Sperrung Parkstreifen VZ 283-10, -20 und -30 72h vorher

Quellnachweis:
Openstreetmaps-Mitwirkende
Onlineauskunft Stand März 2019

Entwurfsbearbeitung: IPW INGENIEURPLANUNG GmbH & Co. KG Marie-Curie-Str. 4a 49124 Wallenhorst Tel. 05407/890-0 Fax 05407/890-88	Datum	Zeichen	
	bearbeitet	2020-04	Ws
	gezeichnet	2020-04	Wp
	geprüft		
freigegeben			

Wallenhorst, 2020-06-08
Pfad: H:\SWO-NETZ\220044\PLAENE\CDR\Plane20-06-08.cdr

 Clausing GmbH Tiefbauunternehmen	Unterlage :
	Blatt Nr : 3/4
	Reg. Nr.:
Datum	Zeichen

Kanalsanierung Hörner Weg	nach-/geprüft
Verkehrszeichenplan Vollsperrung Teil 2 Nord	